


# PIANTA QUARTO PIANO

STATO ATTUALE - sc. 1:100

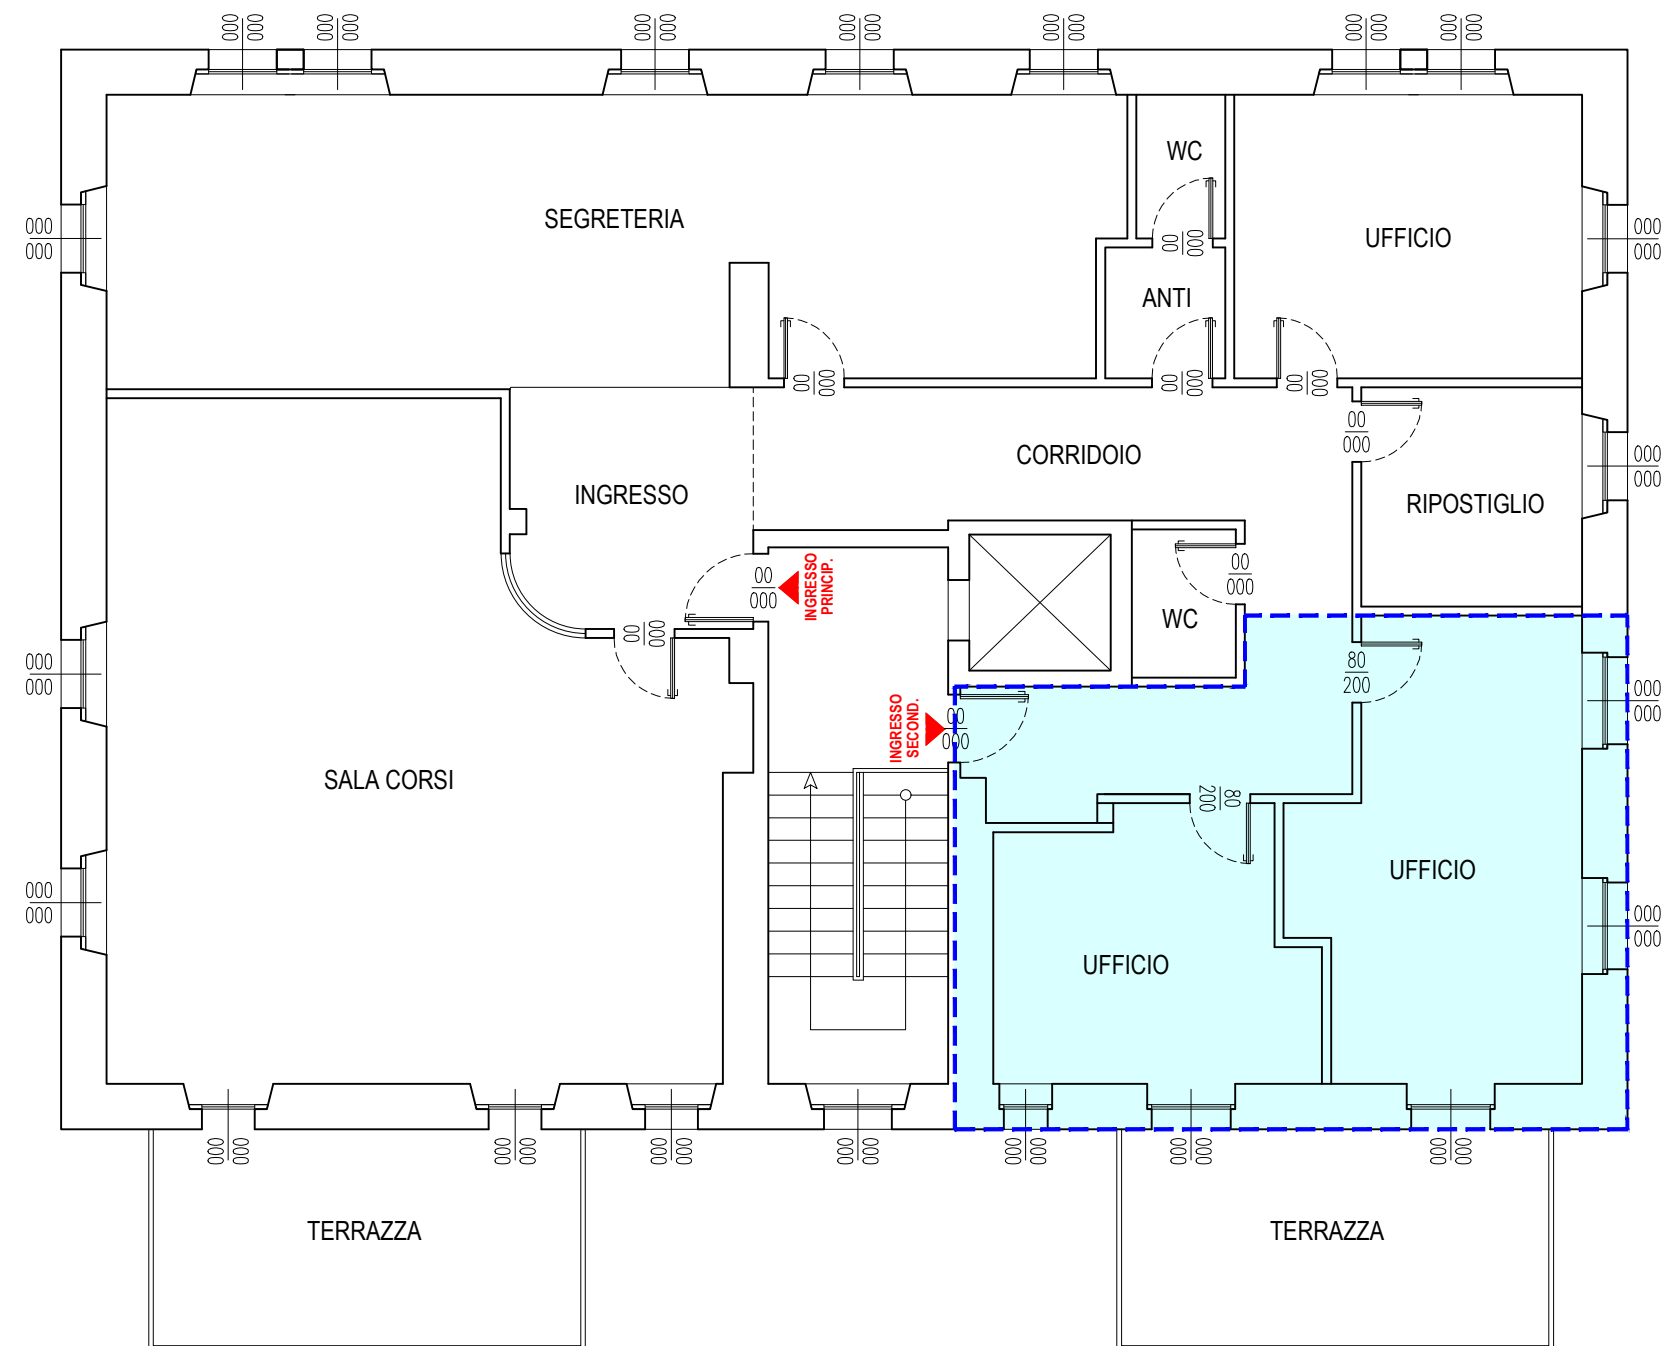

 LOCALI OGGETTO DI RISTRUTTURAZIONE